


Согласовано

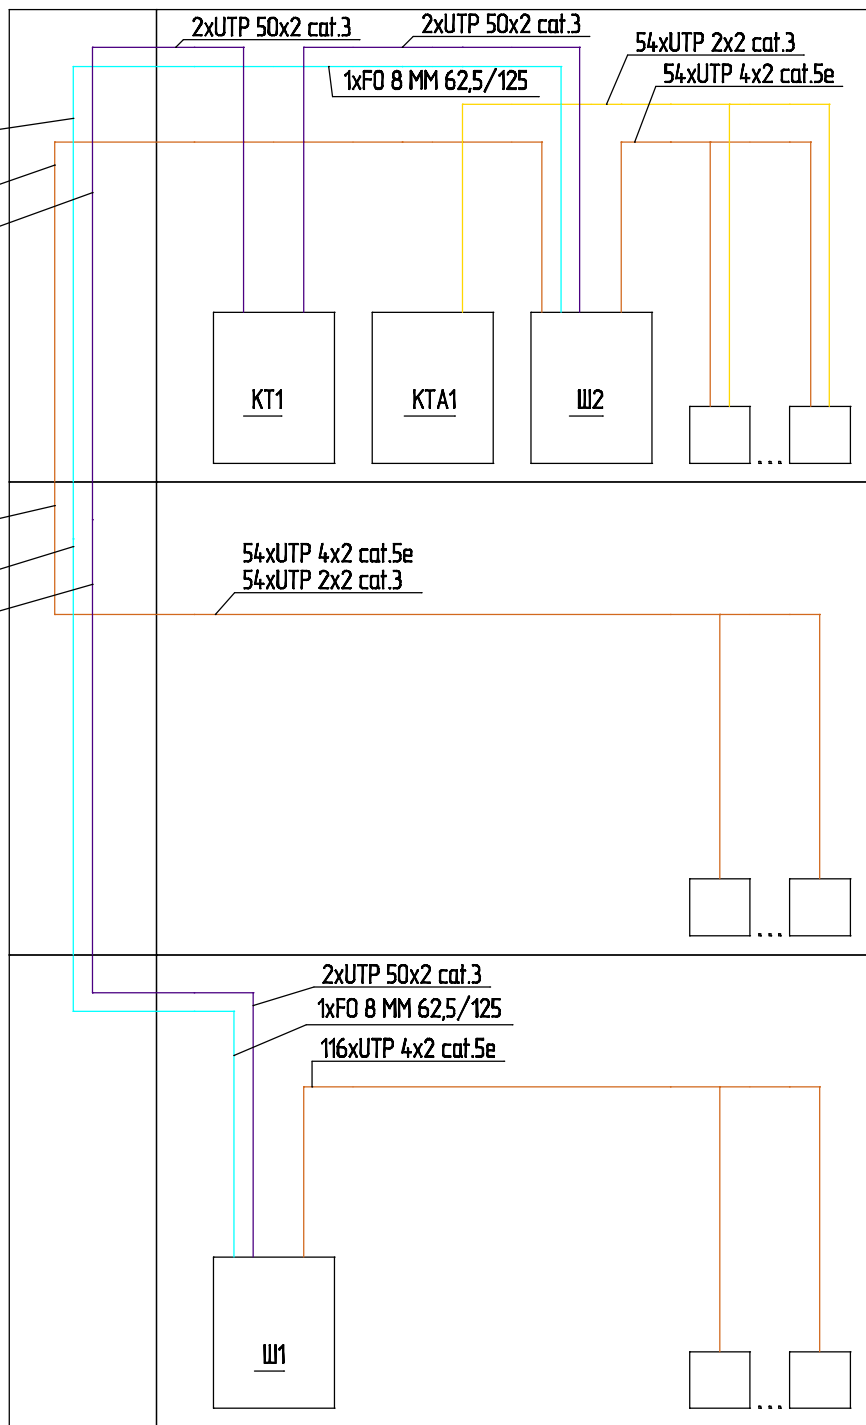

Взам. инв. N

Подп. и дата

Инв. N подл.

Изм.	Кол. уч.	Лист	N док.	Подпись	Дата
Разраб.					
Проверил					
Т. контр.					
Н. контр.					
Умб.					

Структурированная  
кабельная система

Структурная схема  
кабельной системы

Стадия

Лист

Листов